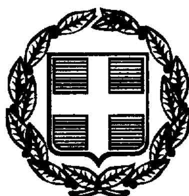




ΕΦΗΜΕΡΙΣ ΤΗΣ ΚΥΒΕΡΝΗΣΕΩΣ

ΤΗΣ ΕΛΛΗΝΙΚΗΣ ΔΗΜΟΚΡΑΤΙΑΣ

ΤΕΥΧΟΣ ΤΕΤΑΡΤΟ   Αρ. Φύλλου 398

9 Ιουνίου 1999

ΠΕΡΙΕΧΟΜΕΝΑ

ΑΠΑΛΛΟΤΡΙΩΣΕΙΣ

ΑΠΟΦΑΣΕΙΣ

ΑΝΑΔΑΣΩΣΕΙΣ

ΑΠΟΦΑΣΕΙΣ

Αριθ. 1039725/3811/Β 0010 (1)

Καθορισμός των ορίων του αιγιαλού και δημιουργίας ζώνης παραλίας στη θέση «Δίκελλα - Μάκρης Αλεξανδρούπολης Ν. Έβρου».

Ο ΥΠΟΥΡΓΟΣ ΟΙΚΟΝΟΜΙΚΩΝ

Έχοντας υπόψη:

1. Τις διατάξεις των άρθρων 1 μέχρι και 7 του Α.Ν. 2344/1940 «περί αιγιαλού και παραλίας», όπως τροποποιήθηκαν και συμπληρώθηκαν με τις διατάξεις: α) του άρθρου 13 του Ν. 1078/1980 και β) του άρθρου 23 του Ν. 1337/1983.

2. Τις διατάξεις της παρ. 9 του άρθρου 1 του κεφαλαίου Β΄ της 0.208/181/26.4.1982 (ΦΕΚ 214/26.4.1982 τεύχος Β΄) κοινής απόφασης των Υπουργών Προεδρίας Κυβερνήσεως και Οικονομικών «Αναμόρφωση Συλλογικών Οργάνων Γνωμοδοτικής και Αποφασιστικής αρμοδιότητος του Υπουργείου Οικονομικών».

3. Τις διατάξεις του άρθρου 9 του Π.Δ. 551/1988 (ΦΕΚ 250Α΄/1938) Οργανισμός Νομαρχιακών και Οργάνωση Οικονομικών Υπηρεσιών», όπως τροποποιήθηκε και ισχύει.

4. Τις διατάξεις του Ν. 2503/1997 άρθρο 1 παρ. 2 και 6 (ΦΕΚ 107/30.5.1997/τεύχος Α΄) «Διοίκηση Οργάνωση και Στελέχωση της Περιφέρειας Ρύθμιση θεμάτων για την Τοπική Αυτοδιοίκηση και άλλες διατάξεις».

5. Την με αρ. 1087903/1481/0006Β/28.8.1997 απόφαση του Υπουργού Οικονομικών περί μεταβίβαση αρμοδιοτήτων του Υπουργού Οικονομικών στους Προϊσταμένους των Περιφερειακών Υπηρεσιών πλην ΓΛΚ και ΓΧΚ.

6. Την από 1.2.1999 έκθεση της «Επιτροπής καθορισμού των ορίων αιγιαλού και παραλίας και θέσεων αμμοληψίας», που καθόρισε τα όρια του αιγιαλού και της παραλίας στην περιοχή «Δίκελλα - Μάκρης Αλεξανδρούπολης Ν. Έβρου», το από Ιανουαρίου 1999, με κλίμακα 1:500, τοπογραφικό διάγραμμα σε 1 πινακίδα του τοπογράφου μηχανικού Χρήστου Τασούδη, που θεωρήθηκε την 1.2.1999 από τον Δ/ντή Τεχνικών Υπηρεσιών Ν. Έβρου και συνοδεύει την έκθεση της προαναφερομένης επιτροπής.

7. Τη σύμφωνη γνώμη του Γενικού Επιτελείου Ναυτικού που διατυπώθηκε στο 544.5/217/99/409/23.3.99 έγγραφό του, αποφασίζει:

Επικυρώνει την από 1.2.99 έκθεση της επιτροπής καθορισμού των ορίων του αιγιαλού και παραλίας και θέσεων αμμοληψίας, στη θέση «Δίκελλα - Μάκρης Αλεξανδρούπολης Ν. Έβρου» καθώς το από Ιανουαρίου 1999 τοπογραφικό διάγραμμα που συνοδεύει, το οποίο συντάχθηκε από τον Χ. Τασούδη τοπογράφο μηχανικό με κλίμακα 1:500 και θεωρήθηκε την 1.2.99 από τον Δ/ντή Τεχνικών Υπηρεσιών Ν. Έβρου επί του οποίου η πιο πάνω επιτροπή καθόρισε:

α) Την οριογραμμή του αιγιαλού με ερυθρά συνεχή πολυγωνική γραμμή Ε101, Ε 102, Ε103,......Ε108 της οποίας οι κορυφές εξασφαλίζονται.

β) Την οριογραμμή της παραλίας με συνεχή κίτρινη πολυγωνική γραμμή Π101, Π102, Π103........Π108 της οποίας οι κορυφές εξασφαλίζονται.

Καθορίζεται ζώνη παραλίας πλάτους 15 μέτρων παντού επειδή δεν εξυπηρετούνται οι σκοποί της παρ. 1 του άρθρου 7 του Α.Ν. 2344/40.

Αποφαίνεται ότι δεν υφίσταται παλαιός αιγιαλός.

Δεν εξαιρούνται από τη ζώνη της παραλίας τα κτίσματα και οι περιφράξεις που υφίστανται σ' αυτή.

Οι κορυφές των οριογραμμών εξασφαλίζονται, όπως σημειώνεται στο διάγραμμα, με τριγωνομετρική εξάρτηση από τριγωνομετρικά σημεία στο κρατικό δίκτιο ΕΓΣΑ 87.

Ο ορισμός των ορίων του αιγιαλού και της παραλίας στον πιο πάνω χώρο γίνεται για πρώτη φορά.

Η παρούσα απόφαση μαζί με την έκθεση και το διάγραμμα που προαναφέραμε να δημοσιευθούν στην Εφημερίδα της Κυβερνήσεως.

Αθήνα, 30 Απριλίου 1999

Με εντολή Υπουργού

Ο Γενικός Διευθυντής Δ.Π. & Εθν. Κληροδοτημάτων

Π. ΠΙΛΑΤΗΣ

ΕΚΘΕΣΗ ΕΠΙΤΡΟΠΗΣ ΚΑΘΟΡΙΣΜΟΥ ΤΩΝ ΟΡΙΩΝ ΑΙΓΙΑΛΟΥ, ΠΑΡΑΛΙΑΣ ΚΑΙ ΠΑΛΑΙΟΥ ΑΙΓΙΑΛΟΥ
(άρθρο 100 Π.Δ. 284/88)

Για τον καθορισμό για πρώτη φορά των ορίων του αιγιαλού και παραλίας στην περιοχή «ΔΙΚΕΛΛΑ ΜΑΚΡΗΣ ΑΛΕΞΑΝΔΡΟΥΠΟΛΗΣ Ν. ΕΒΡΟΥ» (έμπροσθεν ιδιοκτησίας Δημητρακόπουλου).

Στην Αλεξανδρούπολη σήμερα 1.2.1999 οι υπογράφοντες:

1. Παναγιώτης Τσουτουλίδης, Προϊστάμενος Κτηματικής Υπηρεσίας Ν. Έβρου, ως Πρόεδρος.

2. Παναγιώτης Κυβέλος, Τοπογράφος Μηχανικός, υπάλληλος Κτηματικής Υπηρεσίας, ως Μέλος.

3. Τάσσος Ηλίας, Λιμενάρχης Αλεξανδρούπολης, ως Μέλος.

αποτελούντες την Επιτροπή καθορισμού των ορίων του αιγιαλού και παραλίας, δυνάμει του άρθρου 100 του Π.Δ. 284/88 και της αρ. 3193/1.7.98 απόφασης όπως τροποποιήθη με την υπ' αριθ. 3704/30.7.98 απόφαση Προϊσταμένου Οικονομικής Επιθεώρησης Ανατ. Μακεδονίας και Θράκης, συγκληθείσα δια της αρ. 88/29.1.99 προσκλήσεως του Προέδρου αυτής, αφού μεταβήκαμε επιτόπου στην προαναφερομένη περιοχή την 1.2.99 και

αφού λάβαμε υπόψη:

1. Την από 28.9.98 αίτηση της Δημητρακοπούλου Χαρίκλειας, με την οποία ζητείται ο καθορισμός των ορίων του αιγιαλού, παραλίας και παλαιού αιγιαλού στην παραπάνω περιοχή, έμπροσθεν της ιδιοκτησίας του.

2. Το από τον Τασούδη Χρήστο, Τοπογράφο Μηχανικό Ιανουαρίου 1999 συνταχθέν τοπογραφικό και υψομετρικό διάγραμμα σε μία (1) πινακίδα και σε κλίμακα 1:500, το οποίο ελέγχθηκε για την ακρίβεια της αποτυπώσεως από τον Κύβελο Παναγιώτη, Τοπογράφο Μηχανικό, υπάλληλο της Κτηματικής Υπηρεσίας Ν. Έβρου την 29.1.99 και θεωρήθηκε από τον Δ/ντή της Δ.Τ.Υ.Ν. Έβρου την 1.2.99 όπως το άρθρο 20 του Ν. 719/77 ορίζει.

3. Τις διατάξεις του ΑΝ 2344/40, όπως αυτός τροποποιήθηκε και ισχύει μέχρι σήμερα.

4. Το υπ' αρ. Φ. 544.5/1059/98/1779/23.12.1998 έγγραφο του ΓΕΝ, με το οποίο μας υποδεικνύουν την θέση του αιγιαλού που προκύπτουν από αεροφωτογραφίες ετών 1956 και 1985.

5. Την από την επιτόπιο μετάβαση σχηματισθείσα αντίληψη σχετικά με το πλάτος της βρεχόμενης ζώνης της ξηράς και λοιπών συναφών στοιχείων, ήτοι:

α) Το έδαφος καλύπτεται από χονδρά χαλίκια, από συστάδες θάμνων και παραθαλάσσια ποώδη φυτά.

β) Ολόκληρο το τμήμα της παραλίας έχει μικρή εγκάρσια κλίση.

γ) Οι καιρικές συνθήκες είναι συνήθως άνεμοι ισχυρής εντάσεως νότιοι, νοτιοανατολικοί.

δ) Το γεγονός ότι υπάρχουν κτίσματα εντός της ζώνης παραλίας καθώς και περιφράξεις και δεν εξαιρούνται απ' αυτήν.

ε) Το γεγονός ότι δεν υφίσταται παλαιός αιγιαλός,

Αποφασίζει:

1. Καθορίζει επί του παραπάνω τοπογραφικού διαγράμματος:

α) Την οριογραμμή του αιγιαλού με ερυθρά πολυγωνική γραμμή Ε101, Ε102, Ε103, Ε104, Ε105, Ε106, Ε107 και Ε108 της οποίας οι κορυφές εξασφαλίζονται.

β) Την οριογραμμή της παραλίας με κίτρινη πολυγωνική γραμμή Π101, Π102, Π103, Π104, Π105, Π106, Π107 και Π108 της οποίας οι κορυφές εξασφαλίζονται.

Καθορίζεται ζώνη παραλίας πλάτους 15 μ. παντού επειδή δεν εξυπηρετούνται οι σκοποί της παρ. 1 του άρθρου 7 του Α.Ν. 2344/40.

2. Αποφαίνεται ότι δεν υφίσταται παλαιός αιγιαλός.

3. Δεν εξαιρούνται από τη ζώνη της παραλίας τα κτίσματα και οι περιφράξεις που υφίστανται σ' αυτή.

Οι κορυφές των οριογραμμών εξασφαλίζονται, όπως σημειώνεται στο διάγραμμα, με τριγωνομετρική εξάρτηση από τριγωνομετρικά σημεία στο κρατικό δίκτυο ΕΓΣΑ 1987.

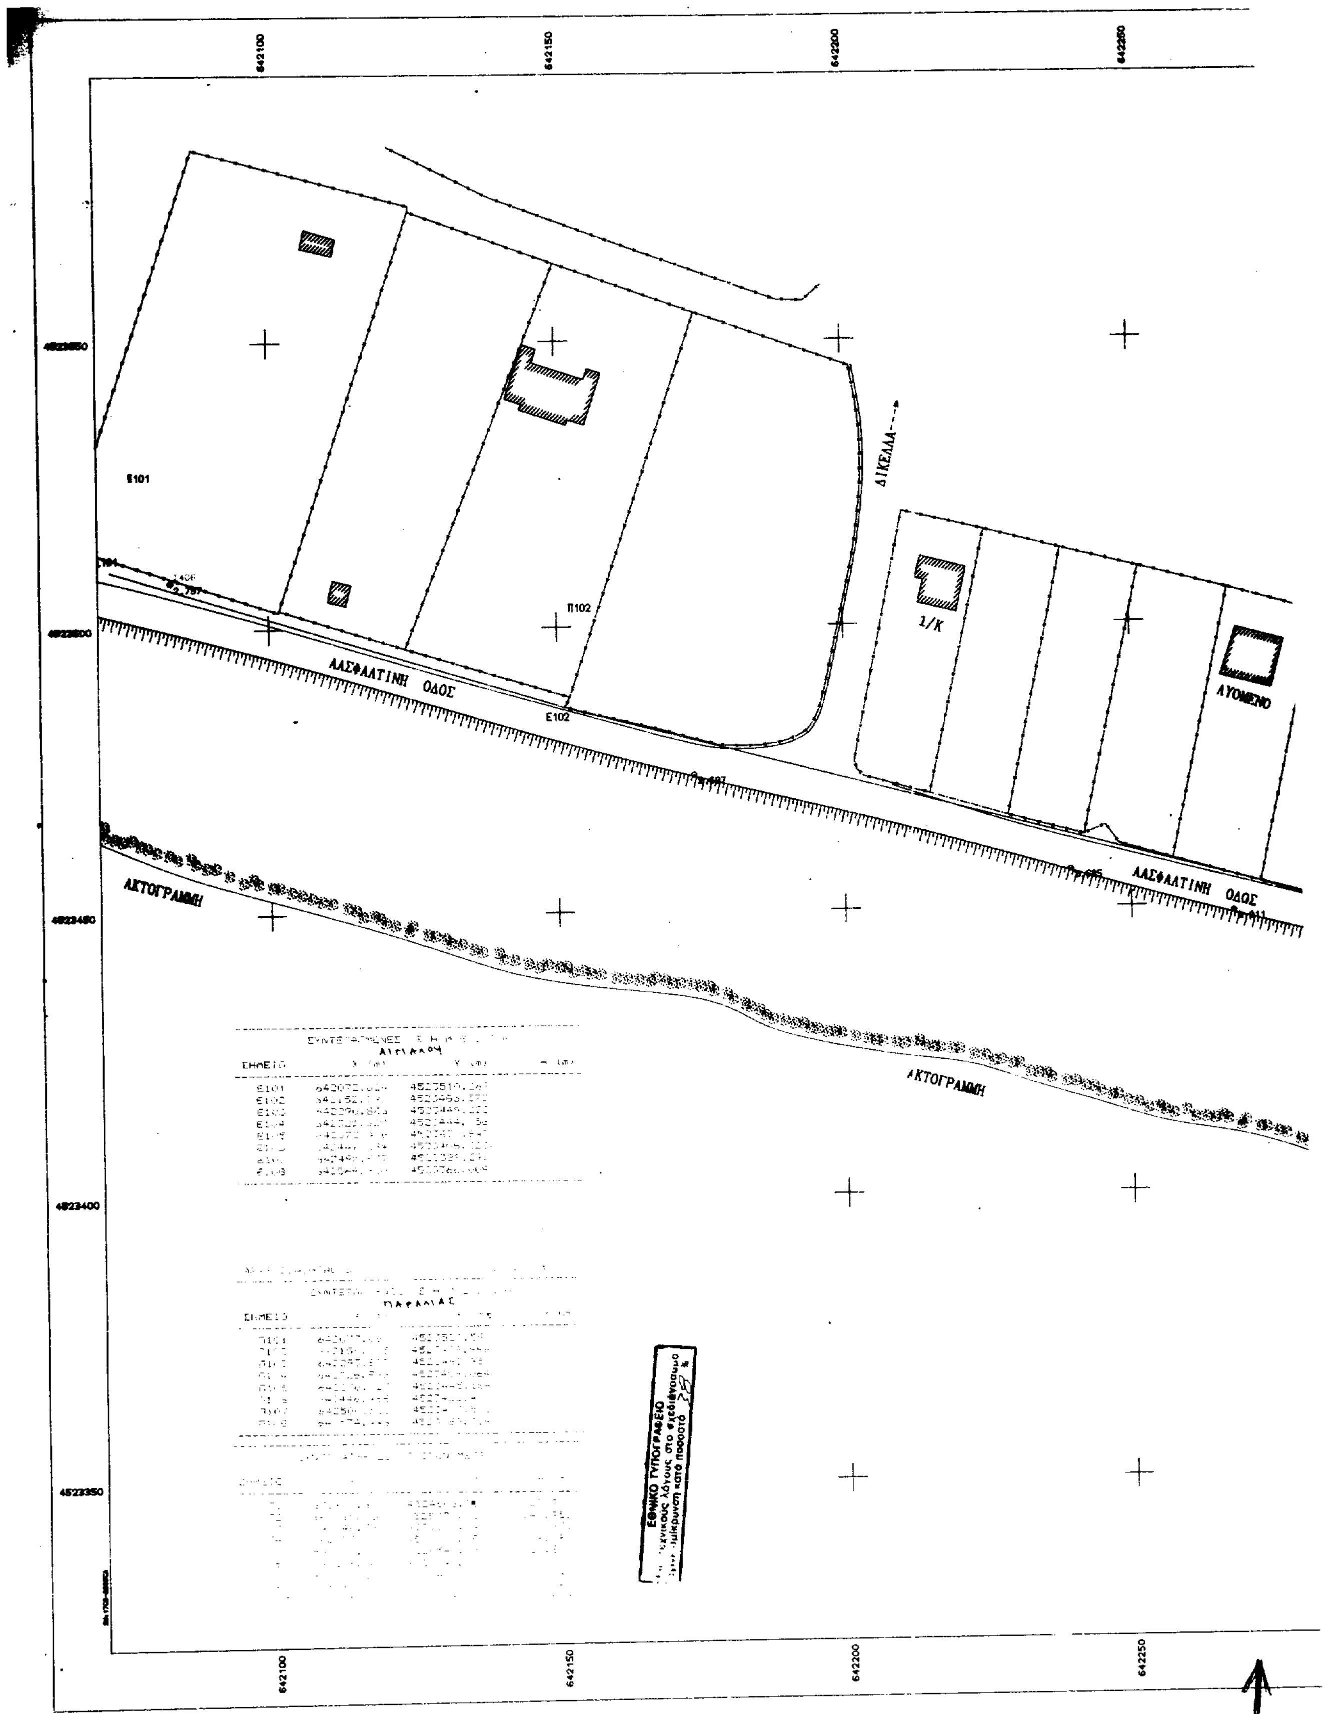
Ο ορισμός των ορίων του αιγιαλού και της παραλίας στον πιο πάνω χώρο γίνεται για πρώτη φορά.

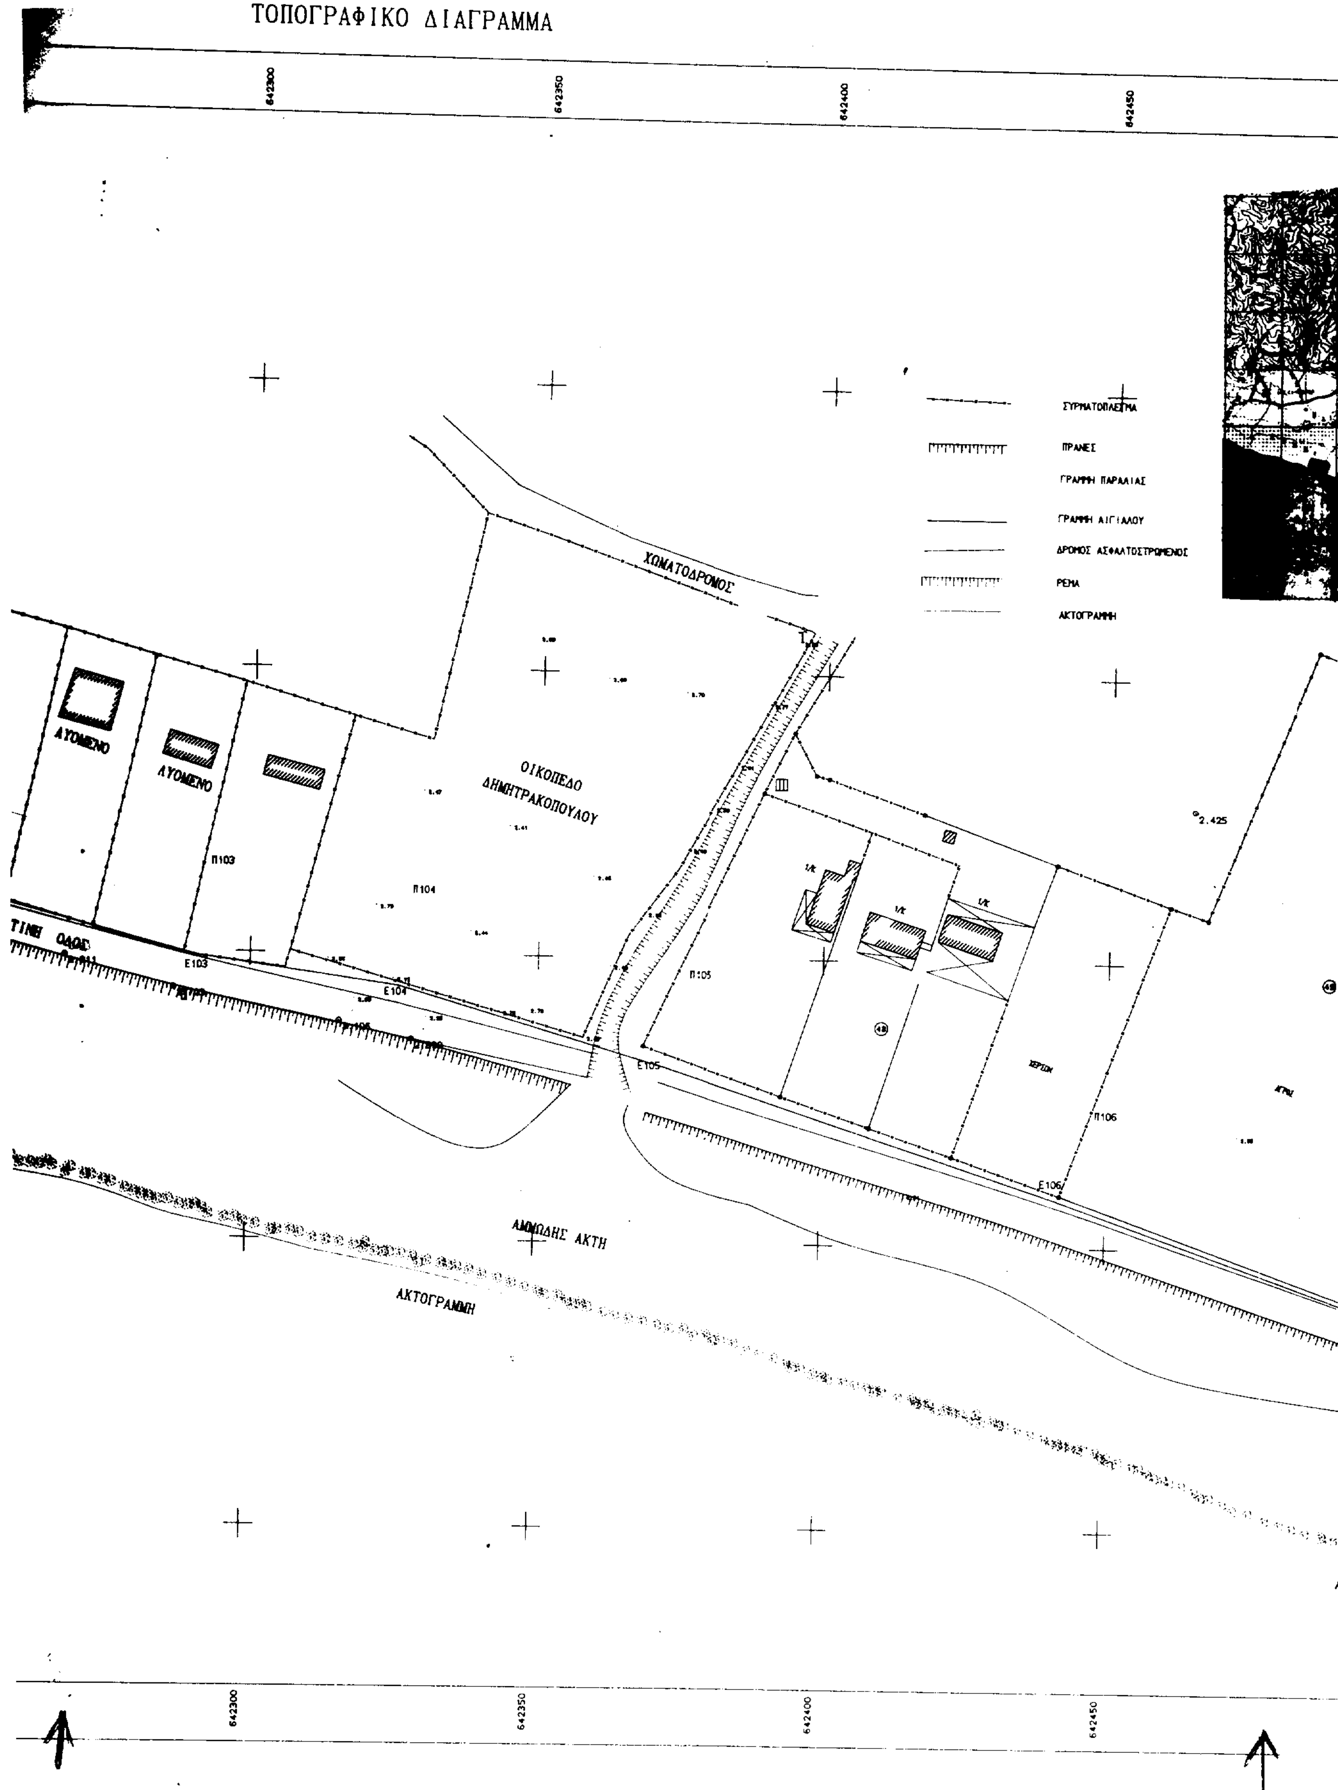
Ο ΠΡΟΕΔΡΟΣ

ΠΑΝ. ΤΣΟΤΟΥΛΙΔΗΣ
Φοροτεχνικός ΠΕΑ'

ΤΑ ΜΕΛΗ

1. ΠΑΝ. Δ. ΚΥΒΕΛΟΣ
ΠΕ - Τοπ/φος Μηχ/ός
Βαθμός Δ'
2. ΤΑΣΣΟΣ ΗΛΙΑΣ
Αντιπλοίαρχος Λ.Σ.


642100
642150
642200
642250
4523400
4523350
Ε101
Π102
Ε102
1/Κ
ΔΙΚΕΛΛΑ
ΑΣΦΑΛΤΙΝΗ ΟΔΟΣ
ΑΚΤΟΓΡΑΜΜΗ
ΑΙΓΙΑΛΟΥ
ΠΑΡΑΛΙΑΣ
ΕΘΝΙΚΟ ΤΥΠΟΓΡΑΦΕΙΟ


ΤΟΠΟΓΡΑΦΙΚΟ ΔΙΑΓΡΑΜΜΑ
642300
642350
642400
642450
ΣΥΡΜΑΤΟΠΛΕΓΜΑ
ΠΡΑΝΕΣ
ΓΡΑΜΜΗ ΠΑΡΑΛΙΑΣ
ΓΡΑΜΜΗ ΑΙΓΙΑΛΟΥ
ΔΡΟΜΟΣ ΑΣΦΑΛΤΟΣΤΡΩΜΕΝΟΣ
ΡΕΜΑ
ΑΚΤΟΓΡΑΜΜΗ
ΧΩΜΑΤΟΔΡΟΜΟΣ
ΟΙΚΟΠΕΔΟ
ΔΗΜΗΤΡΑΚΟΠΟΥΛΟΥ
ΛΥΟΜΕΝΟ
ΛΥΟΜΕΝΟ
Π103
Π104
Π105
Π106
Ε103
Ε104
Ε105
Ε106
2.425
ΧΕΡΣΟΙ
ΑΜΜΩΔΗΣ ΑΚΤΗ
ΑΚΤΟΓΡΑΜΜΗ
642300
642350
642400
642450

642500 642550

4523550

4523500

2.425

4523450

49 50 51 52

ΑΓΡΟΣ ΑΓΡΟΣ ΑΓΡΟΣ

Π107

ΧΕΡΣΟ

4523400

Ε107

2.080

Π108

Ε108

4523350

ΑΚΤΟΓΡΑΜΜΗ

642500 642550

ΑΡΧΕΙΟ: DHMHTRAK.FPL ΚΛΙΜΑΚΑ 1:500

ΝΟΜΑΡΧΙΑ ΕΒΡΟΥ

ΤΟΠΟΓΡΑΦΙΚΟ ΔΙΑΓΡΑΜΜΑ

ΚΑΘΟΡΙΣΜΟΥ ΟΡΙΩΝ ΑΙΓΙΑΛΟΥ - ΠΑΡΑΛΙΑΣ

ΠΕΡΙΟΧΗ ΠΑΡΑΛΙΑ ΔΙΚΕΛΛΩΝ

ΔΗΜΟΥ Αλεξ/πολης

ΝΟΜΟΥ ΕΒΡΟΥ

ΕΝΔΙΑΦΕΡΟΜΕΝΟΣ

ΧΑΡΙΚΛΕΙΑ ΔΗΜΗΤΡΑΚΟΠΟΥΛΟΥ

ΑΝΑΔΟΧΟΣ ΜΕΛΕΤΗΤΗΣ		ΗΜΕΡΟΜΗΝΙΑ ΣΥΝΤΑΞΑΣ	ΥΠΟΓΡΑΦΗ
ΤΑΣΟΥΔΗΣ ΧΡΗΣΤΟΣ	ΧΡΗΣΤΟΣ ΤΑΣΟΥΔΗΣ ΤΟΠΟΓΡΑΦΟΣ ΜΗΧΑΝΙΚΟΣ ΜΕΛΟΣ Τ.Ε.Ε. Α.Μ. 48058 ΒΕΝΙΖΕΛΟΥ ... ΑΦΜ 031?76381 - ΔΟΥ Α' ΑΛΕΞ/ΠΟΛΗΣ ΑΛΕΞΑΝΔΡΟΥΠΟΛΗ	Ιανουάριος 99	

ΥΠΟΜΝΗΜΑ ΕΠΙΤΡΟΠΗΣ ΚΑΘΟΡΙΣΜΟΥ ΟΡΙΩΝ ΑΙΓΙΑΛΟΥ - ΠΑΡΑΛΙΑΣ

κόκκινη γραμμή - οριογραμμή Αιγιαλού
κίτρινη γραμμή - οριογραμμή Παραλίας

Το παρόν τοπογραφικό διάγραμμα συνοδεύει την από 1.2.99 Έκθεση της επιτροπής καθορισμού ορίων Αιγιαλού και Παραλίας

Οι κορυφογραμμές εξασφαλίζονται όπως σημειώνεται στο διάγραμμα από ... (ΕΓΣΑ 87)

... υπάρχουν κτίσματα στην Ζώνη Παραλίας ...

Καθορίζεται ζώνη Παραλίας πλάτους ... 15 μ. ... για εξυπηρέτηση των σκοπών της παρ.1 του άρθ.7 Ν 2344/40

Η επιτροπή διεπίστωσε ότι δεν υπάρχει παλαιός Αιγιαλός.

Η ΕΠΙΤΡΟΠΗ

Ο ΠΡΟΕΔΡΟΣ
ΠΡ/ΝΟΣ ΤΗΣ ΚΤΗΜΑΤΙΚΗΣ ΥΠΗΡΕΣΙΑΣ ΕΒΡΟΥ

ΤΑ ΜΕΛΗ
1. Ο ΤΟΠΟΓΡΑΦΟΣ ΜΗΧ. ΚΤΗΜΑΤΙΚΗΣ ΥΠΗΡ.
Ευάγγελος Δ. Κυβελος Τοπογράφος Μηχ. Βαθμού Α
2. Ο ΛΙΜΕΝΑΡΧΗΣ
ΤΑΣΣΟΣ ΗΛΙΑΣ Αντιπλοίαρχος Λ.Σ. Λιμενάρχης Αλεξ/πολης

ΕΛΕΓΧΟΣ	Επιβλέπων	ημερομηνία 29.1.99
		υπογραφή Παναγιώτης ... Βαθμός Δ'
	Τμ. Μελετών	ημερομηνία
		υπογραφή
ΘΕΩΡΗΣΗ	Δ/ΤΗΣ Δ.Υ.	ημερομηνία 1.2.99
		υπογραφή ΑΝΝΑ ... ΚΟΠΟΥΛΟΥ ΜΗΧ/ΚΟΣ ΜΕ Α Β.

ΔΙΑΝΟΜΗ ΠΙΝΑΚΙΔΩΝ

ΤΡΙΓΩΝΟΜΕΤΡΙΚΗ ΕΞΑΡΤΗΣΗ : ΚΡΑΤΙΚΟ ΔΙΚΤΥΟ (ΕΓΣΑ 87)
ΥΨΟΜΕΤΡΙΚΗ ΑΦΕΤΗΡΙΑ : ΚΡΑΤΙΚΟ ΔΙΚΤΥΟ
ΜΕΘΟΔΟΣ ΑΠΟΤΥΠΩΣΗΣ : ΕΠΙΓΕΙΑ
ΧΡΟΝΟΛΟΓΙΑ ΑΠΟΤΥΠΩΣΗΣ : ΣΕΠΤΕΜΒΡΙΟΣ 1998

ΚΛΙΜΑΚΑ		ΑΡ. ΣΧΕΔΙΟΥ
1:500		

Αριθ. 1463 (2)

Αναγκαστική απαλλοτρίωση έκτασης για την κατασκευή του έργου «Νέα δεξαμενή αρδευτικού έργου Ξηροκαμπίου Νομού Λακωνίας».

Ο ΝΟΜΑΡΧΗΣ ΛΑΚΩΝΙΑΣ

Έχοντας υπόψη:

1. Τις διατάξεις του Ν.Δ. 797/1971 «Περί αναγκαστικών απαλλοτριώσεων» σε συνδυασμό με τις διατάξεις του Β.Δ. 139/1971 «Περί αρμοδιότητας Νομαρχών προς κήρυξιν αναγκαστικών απαλλοτριώσεων».

2. Το Ν.Δ. 3881/1958 «Περί Εγγίων Βελτιώσεων», αποφασίζουμε:

1. Κηρύσσουμε την αναγκαστική απαλλοτρίωση για λόγους δημόσιας ωφέλειας και ειδικότερα για την κατασκευή του έργου «Νέα δεξαμενή αρδευτικού έργου Ξηροκαμπίου Νομου Λακωνίας», έκτασης συνολικού εμβαδού έξι χιλιάδων εκατόν τριάντα τετραγωνικών μέτρων (6.130 μ2), που ευρίσκεται στην περιοχή «Μπαρμπανίτσα» Ξηροκαμπίου Νομού Λακωνίας και απεικονίζεται στο με κλίμακα 1:1.000 κτηματολογικό διάγραμμα και κτηματολογικό πίνακα της Δ/νσης Εγγείων Βελτιώσεων Νομού Λακωνίας το οποίο έχει θεωρήσει ο Προϊστάμενος του τμήματος Μ.Τ. & Ε.ΕΒ.Ε. Παναγιώτης Μανεσιώτης Πολιτικός Μηχανικός της Δ/νσης Εγγείων Βελτιώσεων Νομού Λακωνίας.

2. Η απαλλοτρίωση κηρύσσεται υπέρ του Δημοσίου και με δαπάνη του, που θα αντιμετωπισθεί από τις πιστώσεις για έργα Δημοσίων Επενδύσεων αρμοδιότητας Υπουργείου Γεωργίας (έργο αριθμός 9781007 της Σ.Α.Ε. 081/1).

Το ύψος της δαπάνης δεν είναι δυνατό να προϋπολογισθεί.

Η απόφαση αυτή να δημοσιευθεί στην Εφημερίδα της Κυβερνήσεως.

Σπάρτη, 13 Μαΐου 1999

Ο Νομάρχης

ΓΡΗΓΟΡΙΟΣ ΑΠΟΣΤΟΛΑΚΟΣ

ΕΛΛΗΝΙΚΗ ΔΗΜΟΚΡΑΤΙΑ
ΥΠΟΥΡΓΕΙΟ ΓΕΩΡΓΙΑΣ
ΝΟΜΑΡΧΙΑΚΗ ΑΥΤ/ΣΗ ΛΑΚΩΝΙΑΣ
Δ/ΝΣΗ ΕΓΓΕΙΩΝ ΒΕΛΤΙΩΣΕΩΝ
ΤΜΗΜΑ: Μ.Τ. Κ Ε. ΕΒ. Ε.

ΚΤΗΜΑΤΟΛΟΓΙΚΟΝ ΔΙΑΓΡΑΜΜΑ
(Χώρου απαλλοτρίωσης)
Νέας δεξαμενής του αρδευτικού έργου ΤΟΕΒ Ξηροκαμπίου
Νομού Λακωνίας.
ΘΕΣΗ: "Μπαρμπανίτσα"

Χώρος απαλλοτρίωσης: (ΑΒΓΔΕΖΗΘΙΚΛΜΝΞΟΑ)

ΚΛΙΜΑΚΑ 1:1000

Δασική έκταση

Αγρός Αθανασίου Φέχχαρα

Ρέμα

Αγροτικός δρόμος

ΠΡΑΣΕΜΣ

ΚΤΗΜΑΤΟΛΟΓΙΚΟΣ ΠΙΝΑΚΑΣ

Α/Α	ΟΝΟΜΑΤΕΠΩΝΥΜΟΝ	ΕΚΤΑΣΗ (ΣΤΡΕΜΜΑΤΑ)	ΚΑΛΛΙΕΡΓΕΙΑ
1.	Αλέξης Αθανασίου Φέχχαρος	3.100	Ελαιώνας
2	Αθανάσιος Ιωάννου Ιολωμός Δημήτριος Ιωάννου Ιολωμός	0,665	Ελαιώνας
3.	Δημήτριος Παναγ. Παυλούνης	1.300	Ελαιώνας
4	Δημήτριος Αλέξιου Δούκας	0.600	Αγρός
5	Βασίλειος Γεωργ. Γιαννακάς	0.665	Ελαιώνας
ΣΥΝΟΛΟΝ		6.130	

Σπάρτη 30/9/1998
Ο Συντάξας Μηχανικός
Παναγιώτης Μανεσιώτης

ΕΘ - ΘΗ
Σπάρτη 30-9-1998
Ο Προϊστάμενος Μ.Τ.Κ.Ε.ΕΒ.Ε.
Μανεσιώτης

ΕΛΛΗΝΙΚΗ ΔΗΜΟΚΡΑΤΙΑ
ΝΟΜΑΡΧΙΑΚΗ ΑΥΤ/ΣΗ ΛΑΚΩΝΙΑΣ
Δ/ΝΣΗ ΕΓΓΕΙΩΝ ΒΕΛΤΙΩΣΕΩΝ
ΤΜΗΜΑ: Μ.Τ.Κ.Ε.ΕΒ.Ε

ΠΙΝΑΚΑΣ

Απαλλοτριούμενων εκτάσεων και επικειμένων για την κατασκευή του έργου «Νέα δεξαμενή-αγωγός αρδευτικού έργου Ξηροκαμπίου Νομού Λακωνίας».

Α/Α	ΟΝΟΜΑΤΕΠΩΝΥΜΟΝ ΙΔΙΟΚΤΗΤΟΥ	ΚΑΤΟΙΚΙΑ	ΘΕΣΗ ΙΔΙΟΚΤΗΣΙΑΣ	ΕΚΤΑΣΗ (Στρέμματα)	ΕΠΙΚΕΙΜΕΝΑ		
					Ελαιόδενδρα (μεγάλα)	Ελαιόδενδρα (μικρά)	Κυπαρίσσια (μεγάλα)
1.	Αλέξης Αθανασίου Φεγγαράς	Ξηροκάμπι Λακωνίας	Μπαρμπακίτσα (Ξηροκαμπίου)	3,100	11	15	—
2.	Αθανάσιος Ιωάννη Σαλωμίδης Δημήτριος Ιωάννη Σαλωμίδης	»	»	0,665	6	2	—
3.	Δημήτριος Παναγιώτη Πλυμένος	»	»	1,300	6	5	—
4.	Δημήτριος Αλέκου Δούκας	»	»	0,400	—	—	3
5.	Βασίλειος Γεωργίου Γιάννακος	»	»	0,665	2	3	—

Σπάρτη 25-11-1998
Ο Συντάξας
Π. Μανουσάκης
πολ. μηχανικός

Ε Θ - Θ Η



Σπάρτη 27-11-1998
Ο Αναπληρωτής Δ/ντής Εγγείων Βελτιώσεων
Ιωάννης Σαρρής